


area scuola materna



Via DE AMICIS

RILIEVO DELL'ESISTENTE

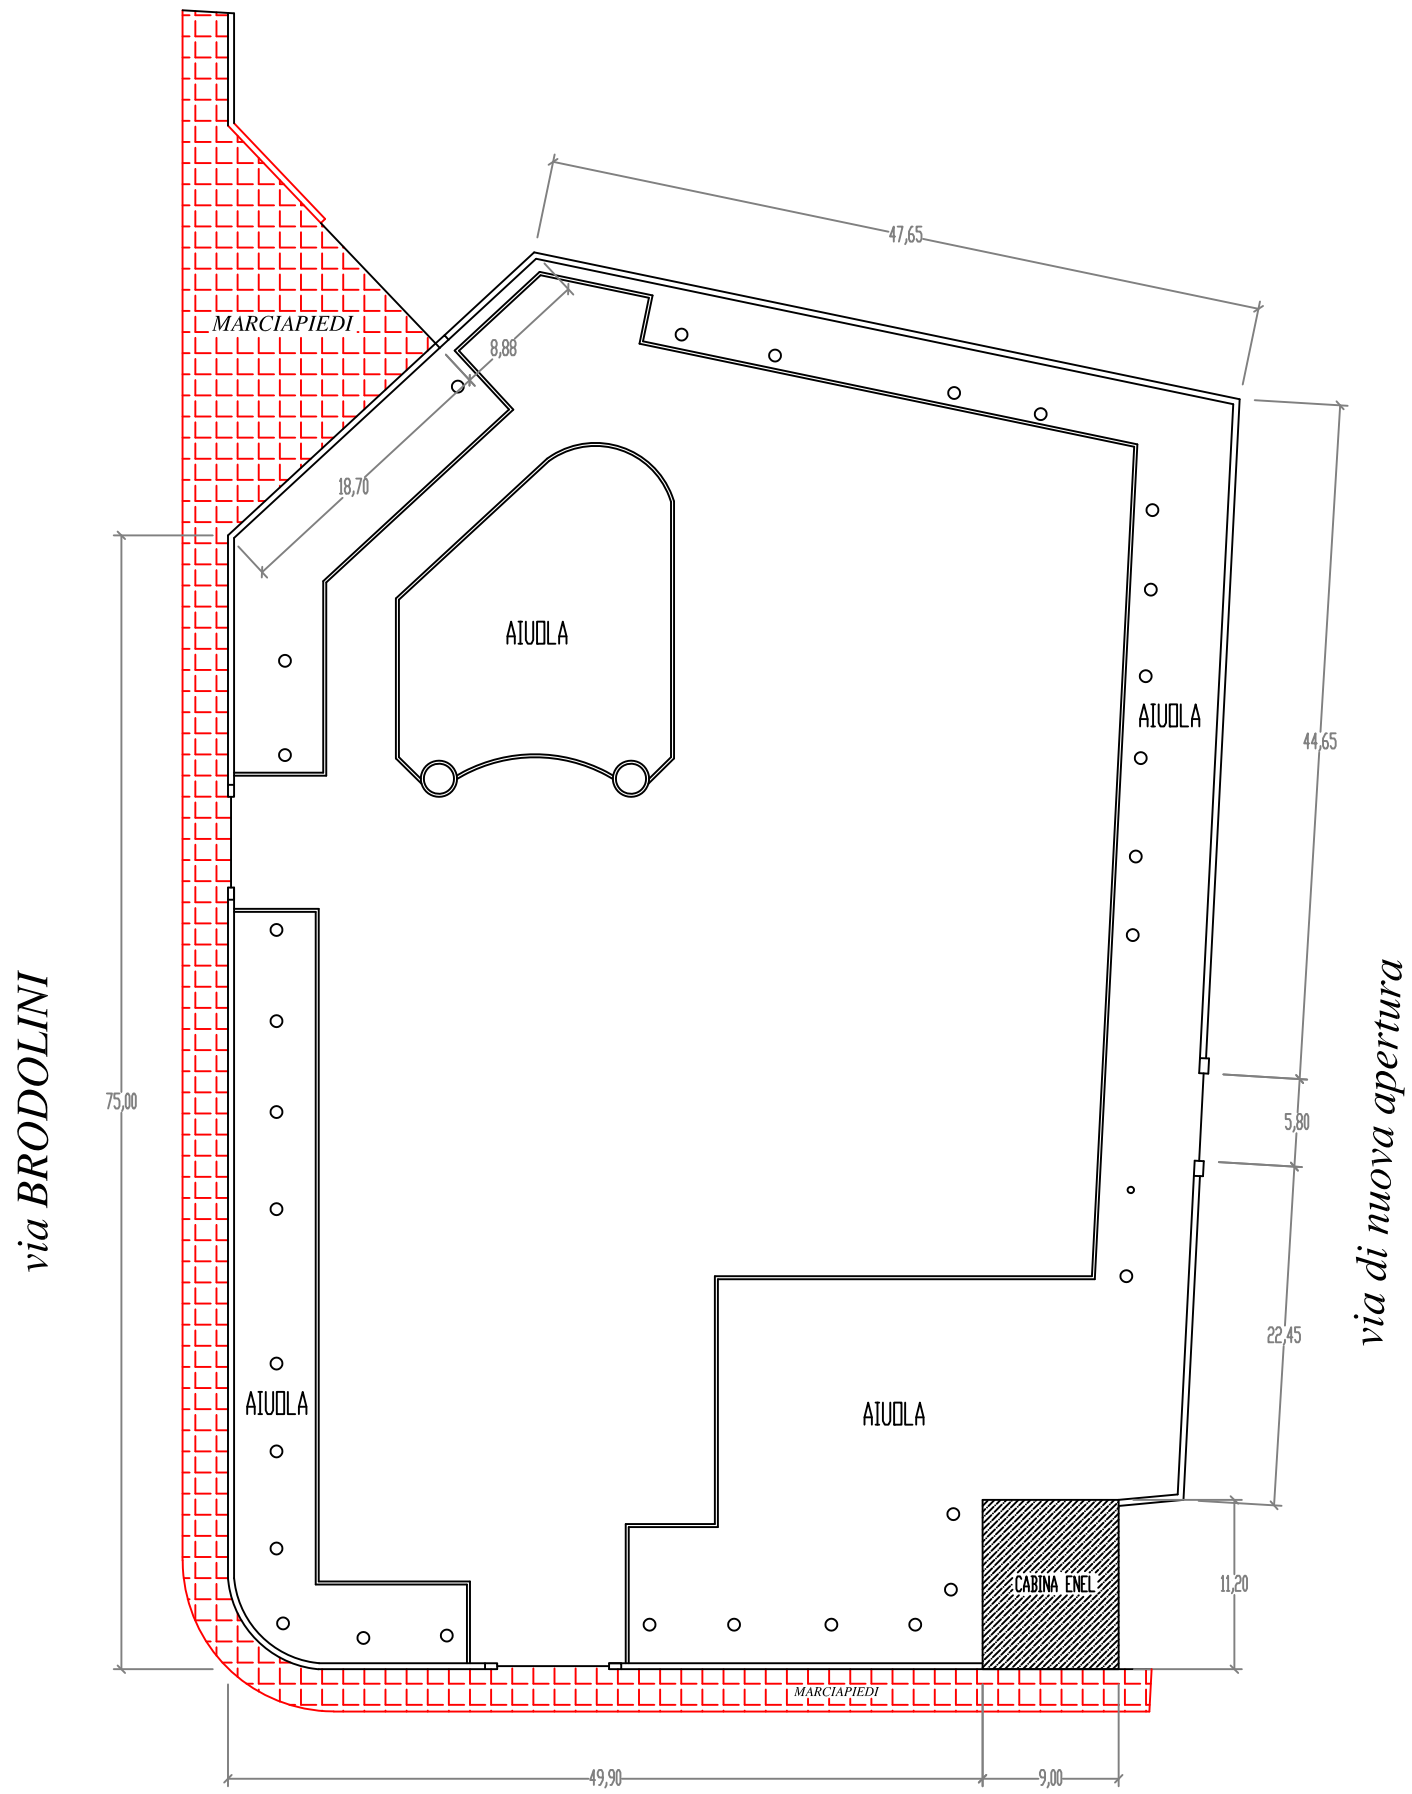