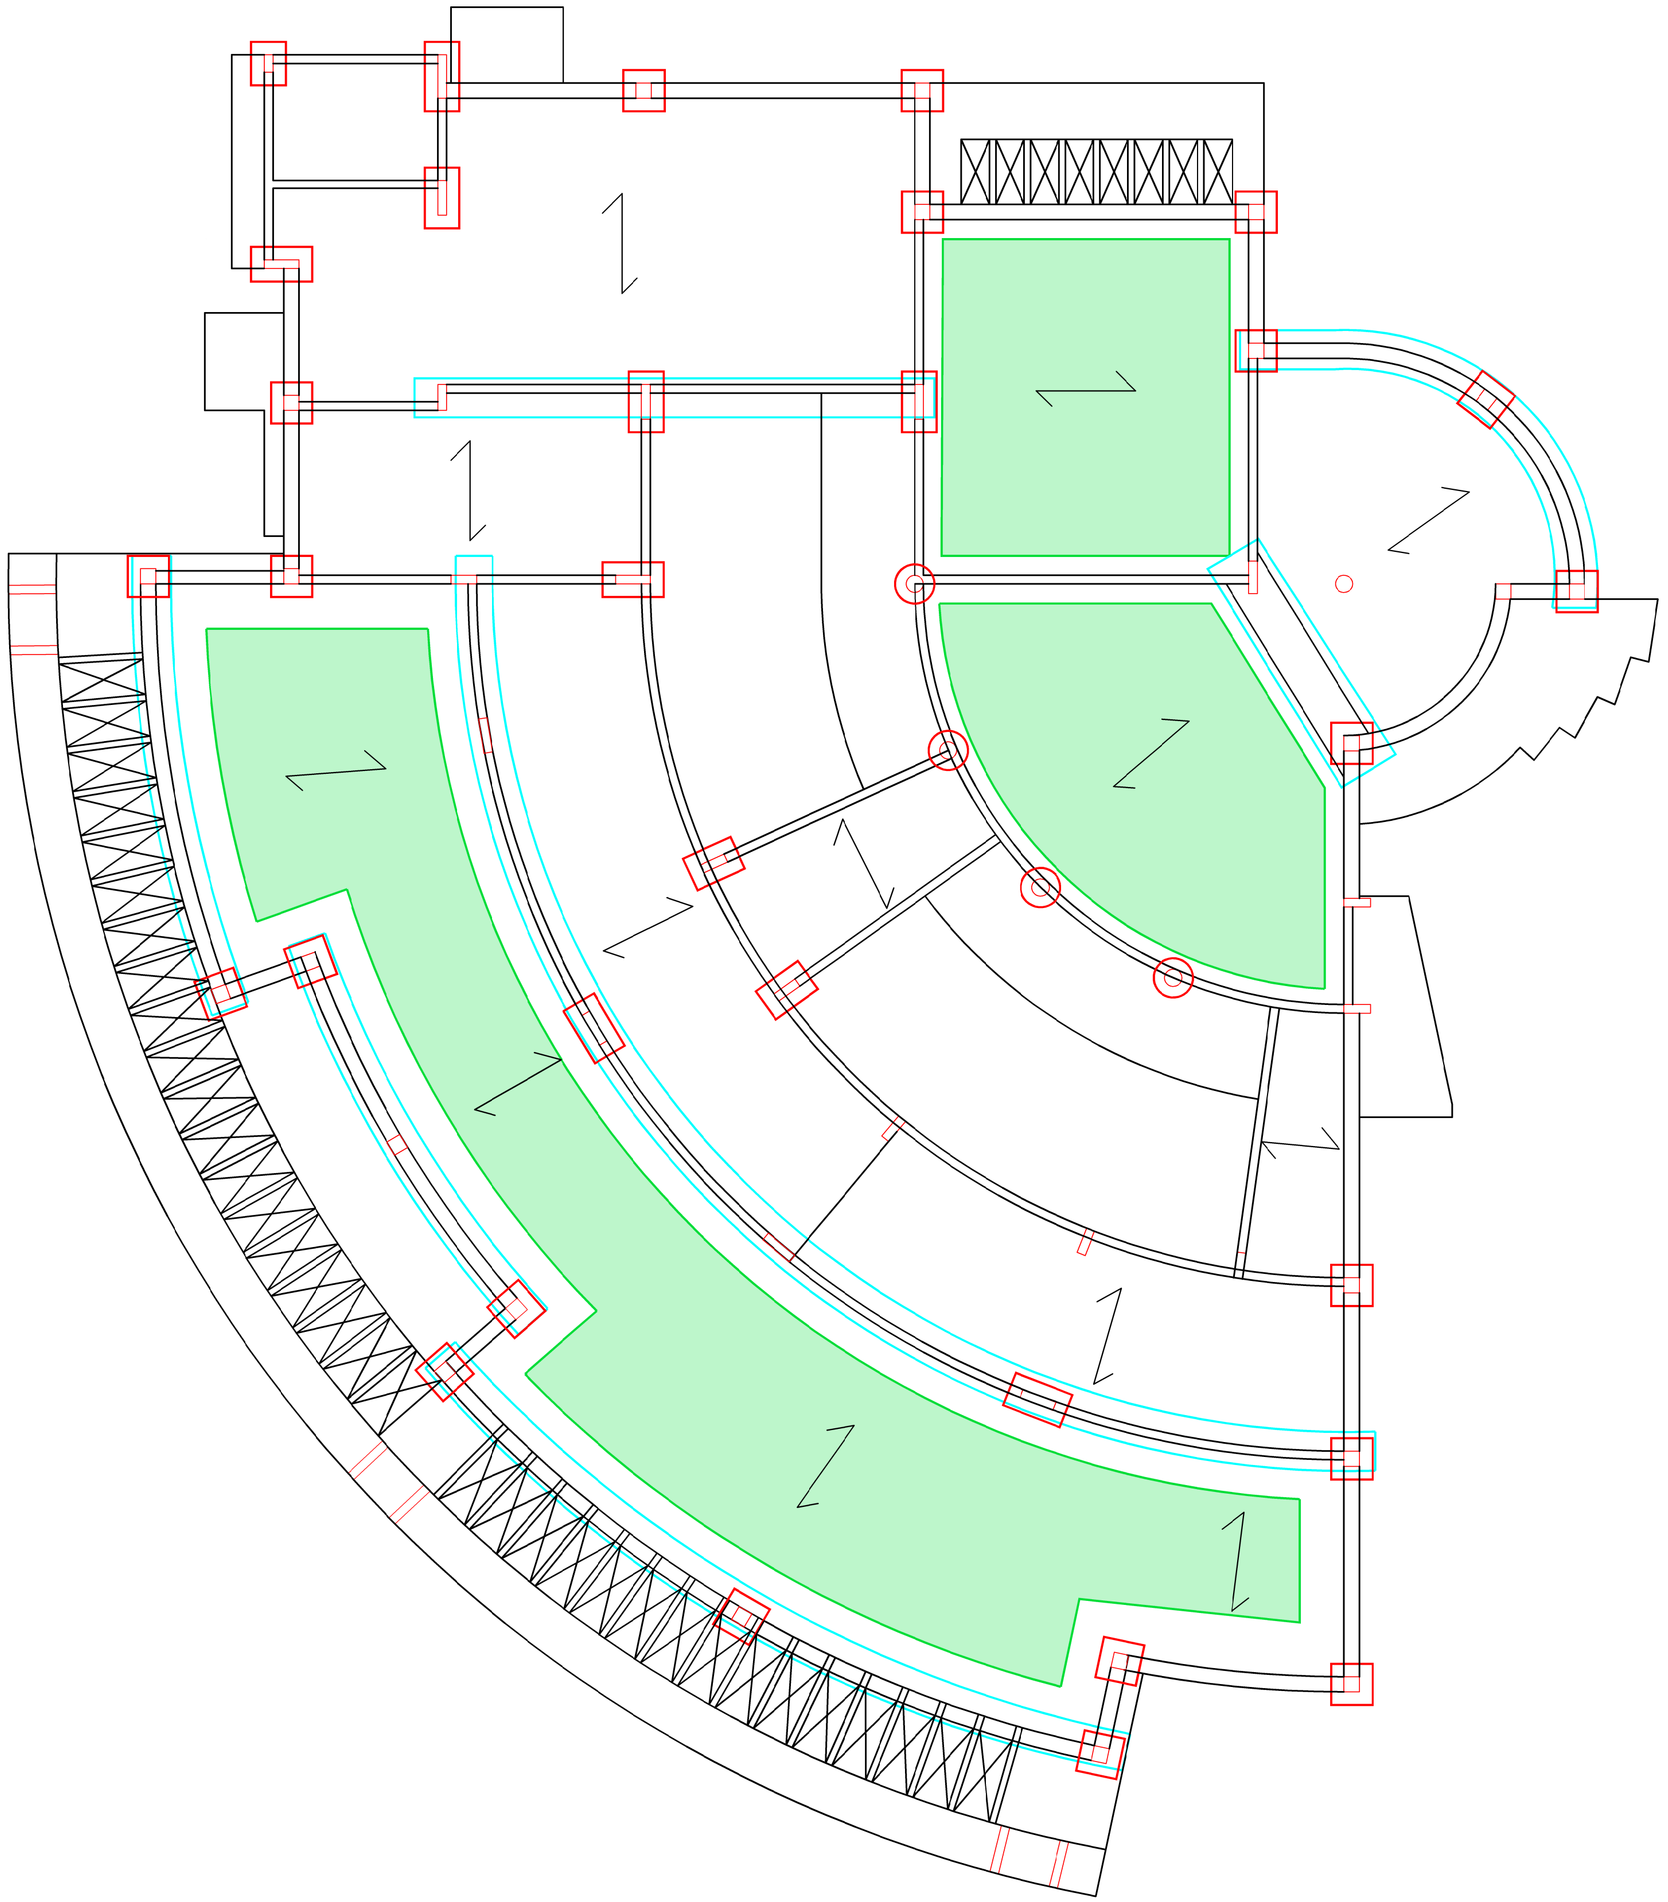

LEGENDA	
Simbolo	**Descrizione**
Interventi di miglioramento / adeguamento sismico	
	Rinforzo pilastri e nodi trave-pilastro
	Rinforzo travetti solaio
	Rinforzo travi

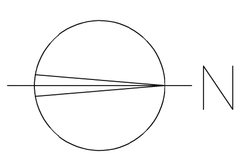

Firmato digitalmente da:salamino nicola
Ruolo:FUNZIONARIO
Organizzazione:COMUNE DI ROCCAFORZATA
Data:14/09/2020 12:45:23

Geom. Nicola Salamino
COMUNE DI ROCCAFORZATA
Via Giovanni XXIII, 8 - 74020 Roccaforzata (TA)
e-mail: comune.roccaforzata@tiscali.it

COMUNE DI ROCCAFORZATA

Committente/i: COMUNE DI ROCCAFORZATA (TA)

Oggetto: INTERVENTO DI MESSA IN SICUREZZA ED EFFICIENTAMENTO ENERGETICO DELLA SCUOLA DELL'INFANZIA IN VIA BRODOLINI

Elaborato: Carpenteria Copertura Piano Terra - Interventi di miglioramento/adeguamento sismico

Livello progettuale: STUDIO DI FATTIBILITA' TECNICA ED ECONOMICA

Progettazione: Ufficio Tecnico Comunale

Resp. Unico del Procedimento: geom. Nicola SALAMINO

N. Elaborato: TAV.05

Scala: 1:100

Data: settembre 2020

CODICE ELABORATO – IDENTIFICAZIONE FILE
CODICE OPERA | LIVELLO PROGETTO | N. ELABORATO | VERSIONE | AREA PROGETTAZIONE
E | | | A